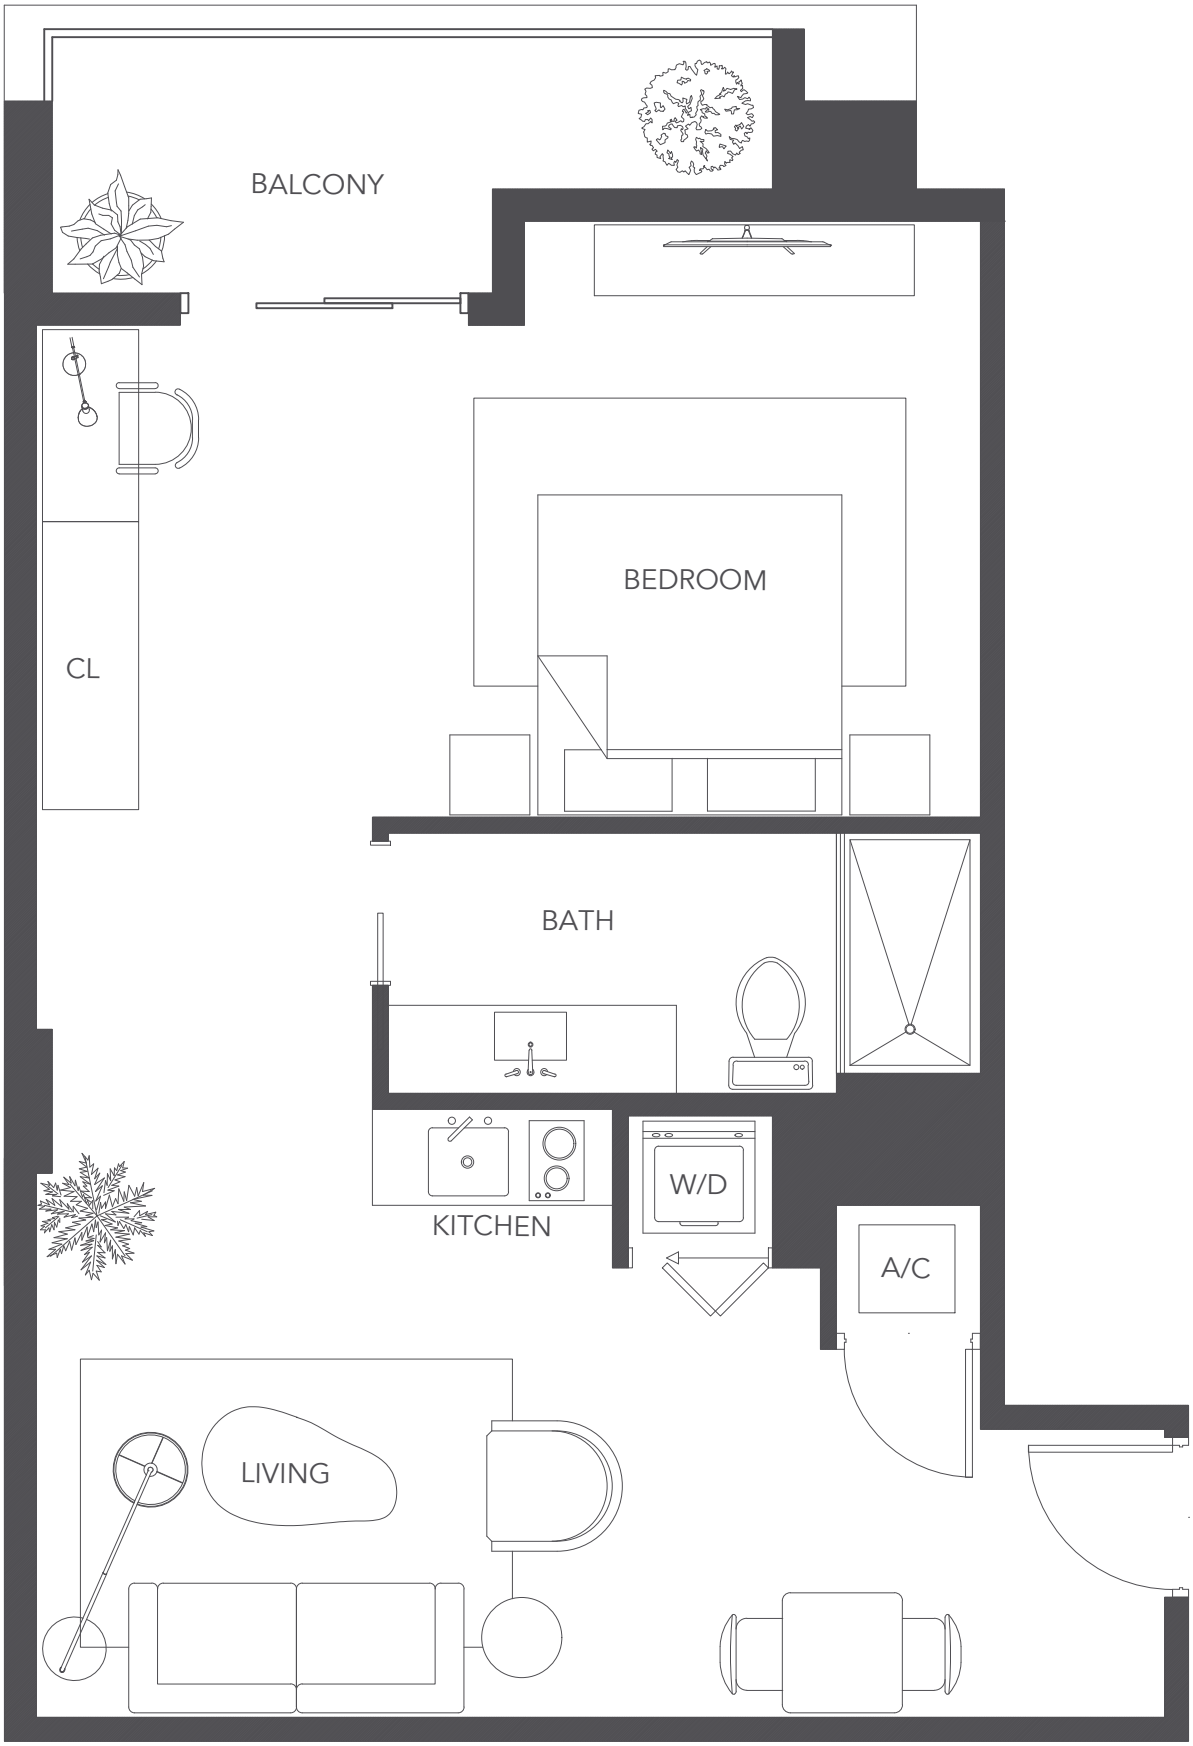


FLOOR 6 & 7
TYPE L-08
613 SF
ADA